
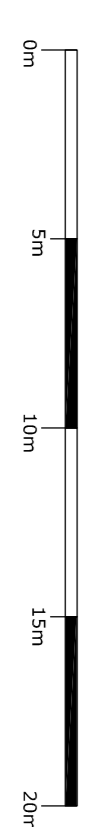


- Woningen
- Straat (asfalt)
- Fietspad
- Stoep
- Nieuw groen

- Paaltje
- = positie huidige lantaaripaal

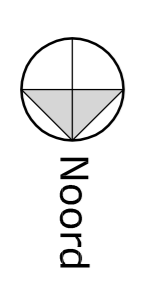

□ Project: Speeluin t' Veldje □ Datum: 30-10-2018 □ Blad: A1
 □ Schaal: 1:200 □ Datum gew.: □ Getekend: J.J.B. (Joost) de Bruijn

Monseigneur Diepenstraat - Baden Powellstraat - Frederik Hendrikklaan

Nieuwe situatie
Speeluinlocatie